



Wohnen am Kaiserwald

SYSTEMSCHNITT

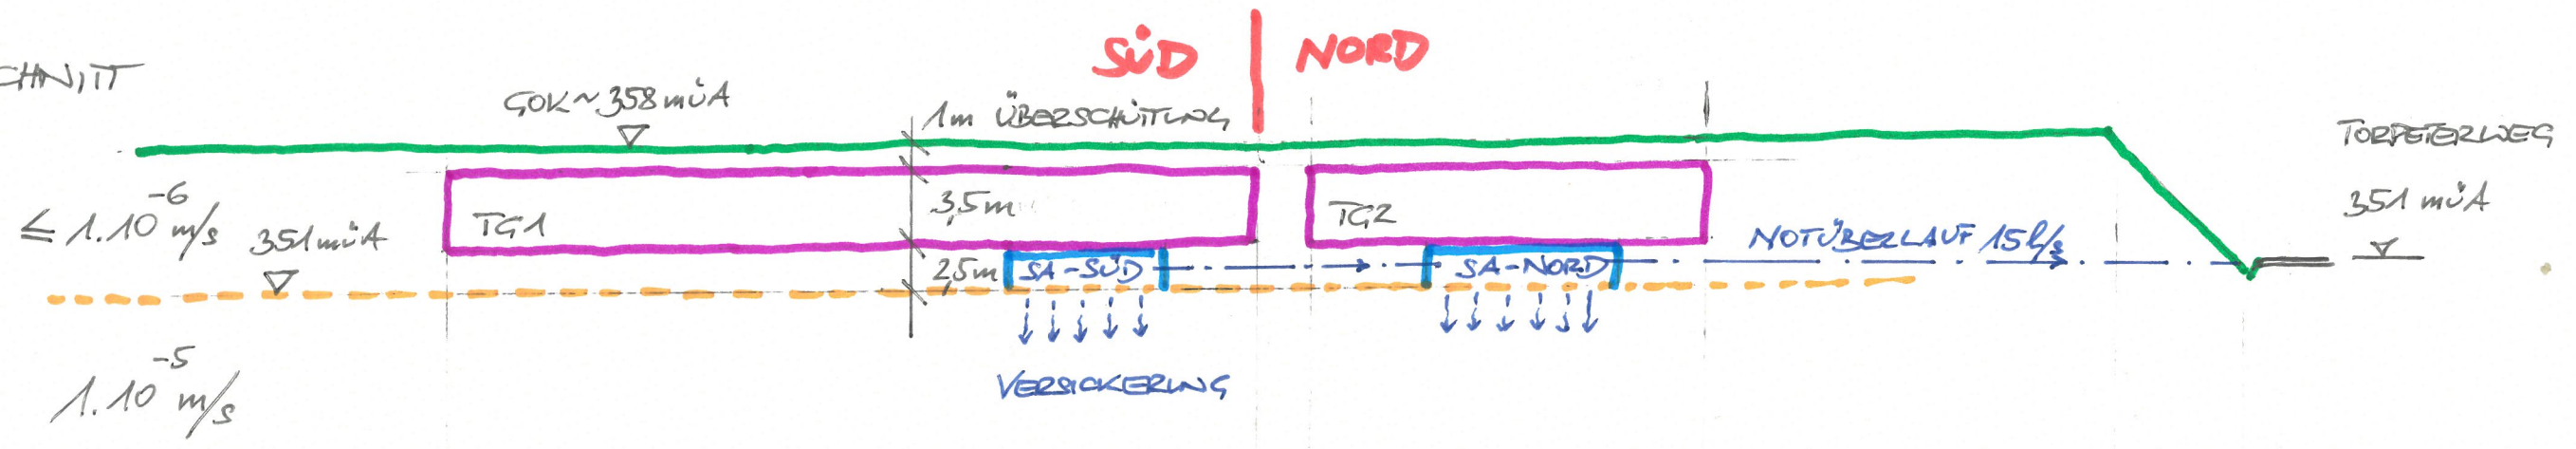

LAGEPLAN

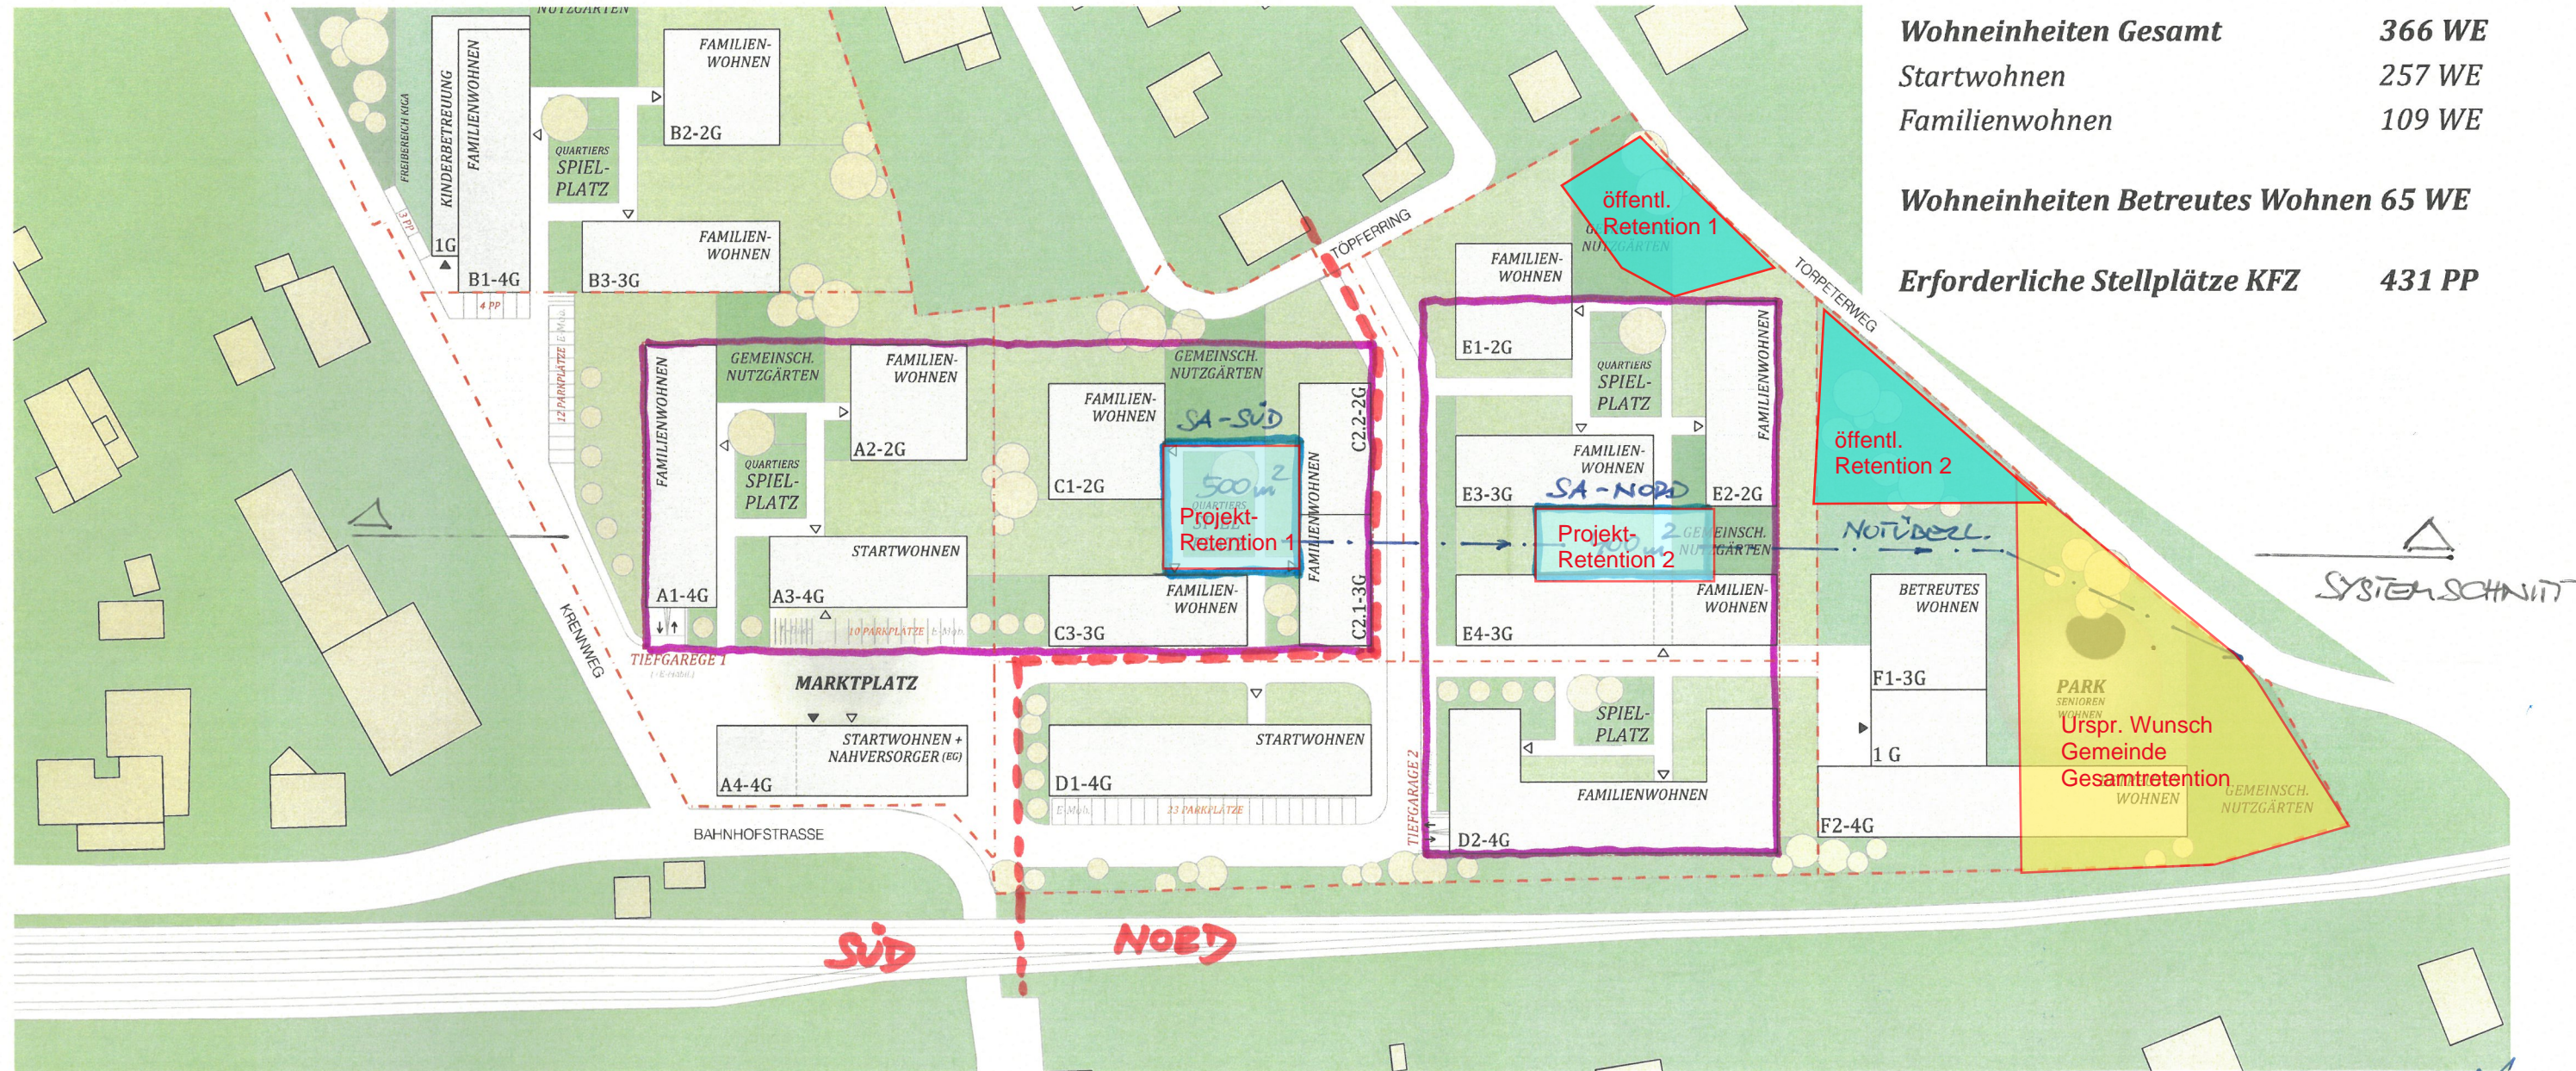

28.09.21 VC